

## SCOTT

(Nom de la Municipalité)

### AVIS PUBLIC

**EST PAR LES PRÉSENTES DONNÉ par la soussignée, Nicole Thibodeau, directeur général et secrétaire-trésorier de la susdite Municipalité, qu'il y aura séance régulière du conseil, soit le lundi 7 juillet 2014 à 19 :30 hres, au 1, 8<sup>ème</sup> Rue.**

Demande de dérogation mineure pour un projet de lotissement

Dérogation du lot « C » pour le frontage à 13.95 mètres

Selon le tableau « Superficie et dimensions minimales des emplacements » du Règlement de lotissement # 199-2007 :

Un emplacement situé à l'intérieur d'un corridor riverain, riverain avec aqueduc et égoût sanitaire doit avoir un frontage entre 20 et 30 mètres.

Donc une dérogation de 6.05 mètres.

Lot numéro 2 898 591, situé au 41, 7e Rue

**DONNÉ à Scott, ce 17 juin 2014**

\_\_\_\_\_  
Signature

### CERTIFICAT DE PUBLICATION


( Cet avis doit être publié au moins quinze jours avant la séance du Conseil )

Je soussignée Nicole Thibodeau, directeur général et secrétaire-trésorier de la Municipalité de Scott, certifie sous mon serment d'office avoir publié l'avis public ci-haut, en affichant une copie à chacun des deux endroits désignés par le conseil le 17 juin 2014, entre 15 :30 hres et 16 :30 hres.

En foi de quoi, je donne ce certificat le 17 juin 2014.

\_\_\_\_\_  
Signature

\_\_\_\_\_  
Titre

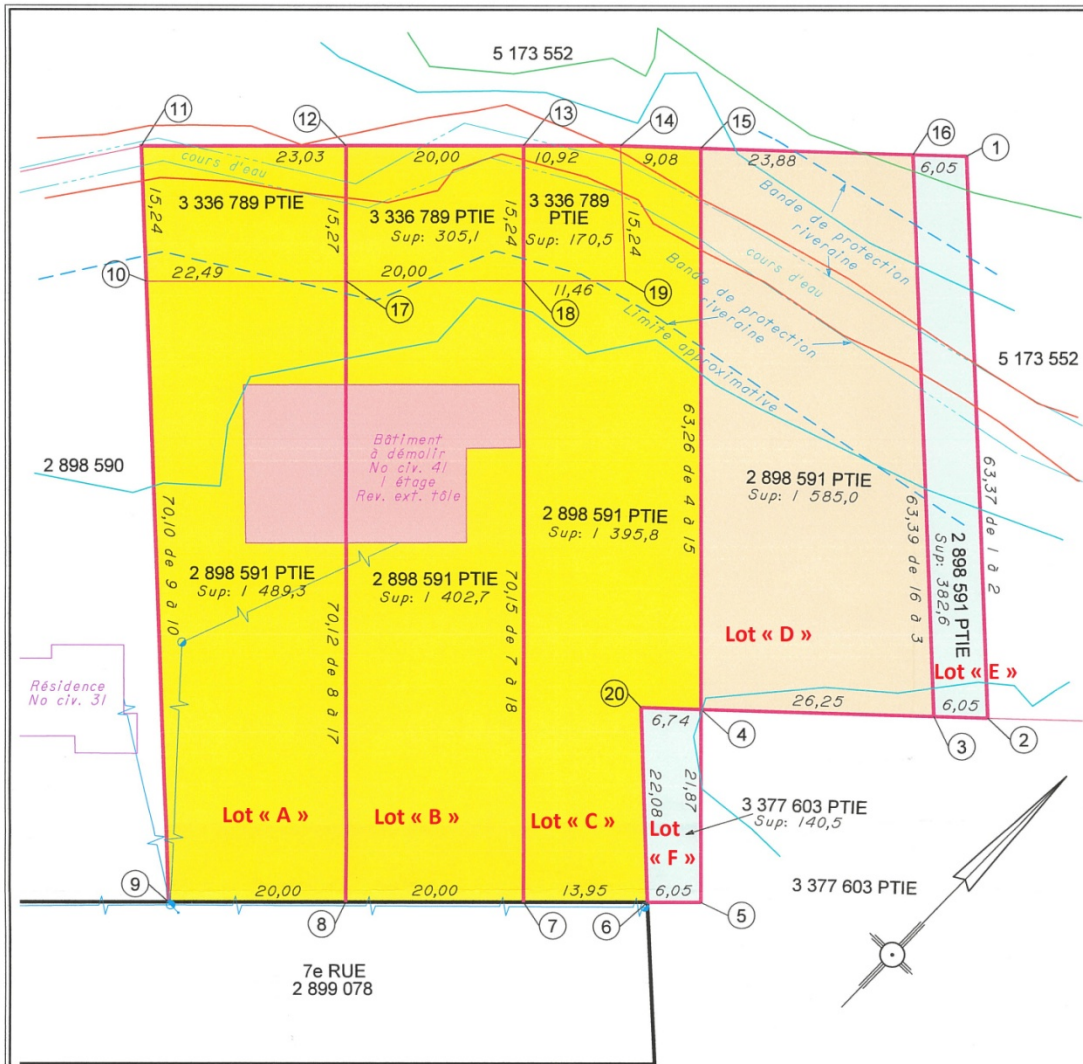

- Limite de la zone d'inondation de récurrence 2 ans
- Limite de la zone d'inondation de grand courant (0-20 ans)
- Limite de la zone d'inondation de faible courant (20-100 ans)

**LÉGENDE**

- Fils aériens
- Poteau pour fils aériens

- Terrains pour futures résidences
- Terrains pouvant faire l'objet d'un échange avec la municipalité
- Terrain pouvant être vendu à la municipalité

N.B. Date des recherches 6 juin 2014  
 N.B. Les mesures indiquées sur ce document sont en mètres (SI).

**PLAN** : PROJET DE LOTISSEMENT POUR DÉROGATION MINEURE  
**À LA DEMANDE DE** : MARCO DROUIN  
**LOT(S)** : DES PARTIES DES LOTS 2 898 591 ET 3 336 789 ET UNE PARTIE DU LOT 3 377 603  
**CADASTRE** : DU QUÉBEC  
**CIRC. FONCIÈRE** : DORCHESTER  
**MUNICIPALITÉ** : SCOTT  
**M.R.C.** : LA NOUVELLE-BEAUCE

VRAIE COPIE CERTIFIÉE  
 Lieu: Ville de Sainte-Marie  
 Date: 12 juin 2014  
*Caroline Bourd*  
 Arpenteur-Geomètre

Préparé à VILLE DE SAINTE-MARIE	Date 12 juin 2014	Echelle 1 : 500	Dossier 27717
------------------------------------	----------------------	--------------------	------------------



Préparé par: *Caroline Bourd*